


DWL
R. P.

OGROD MIEJSKI R.O.D.

PODHAŁE WADOWICE

1:500

PLAN SYTUACYJNY

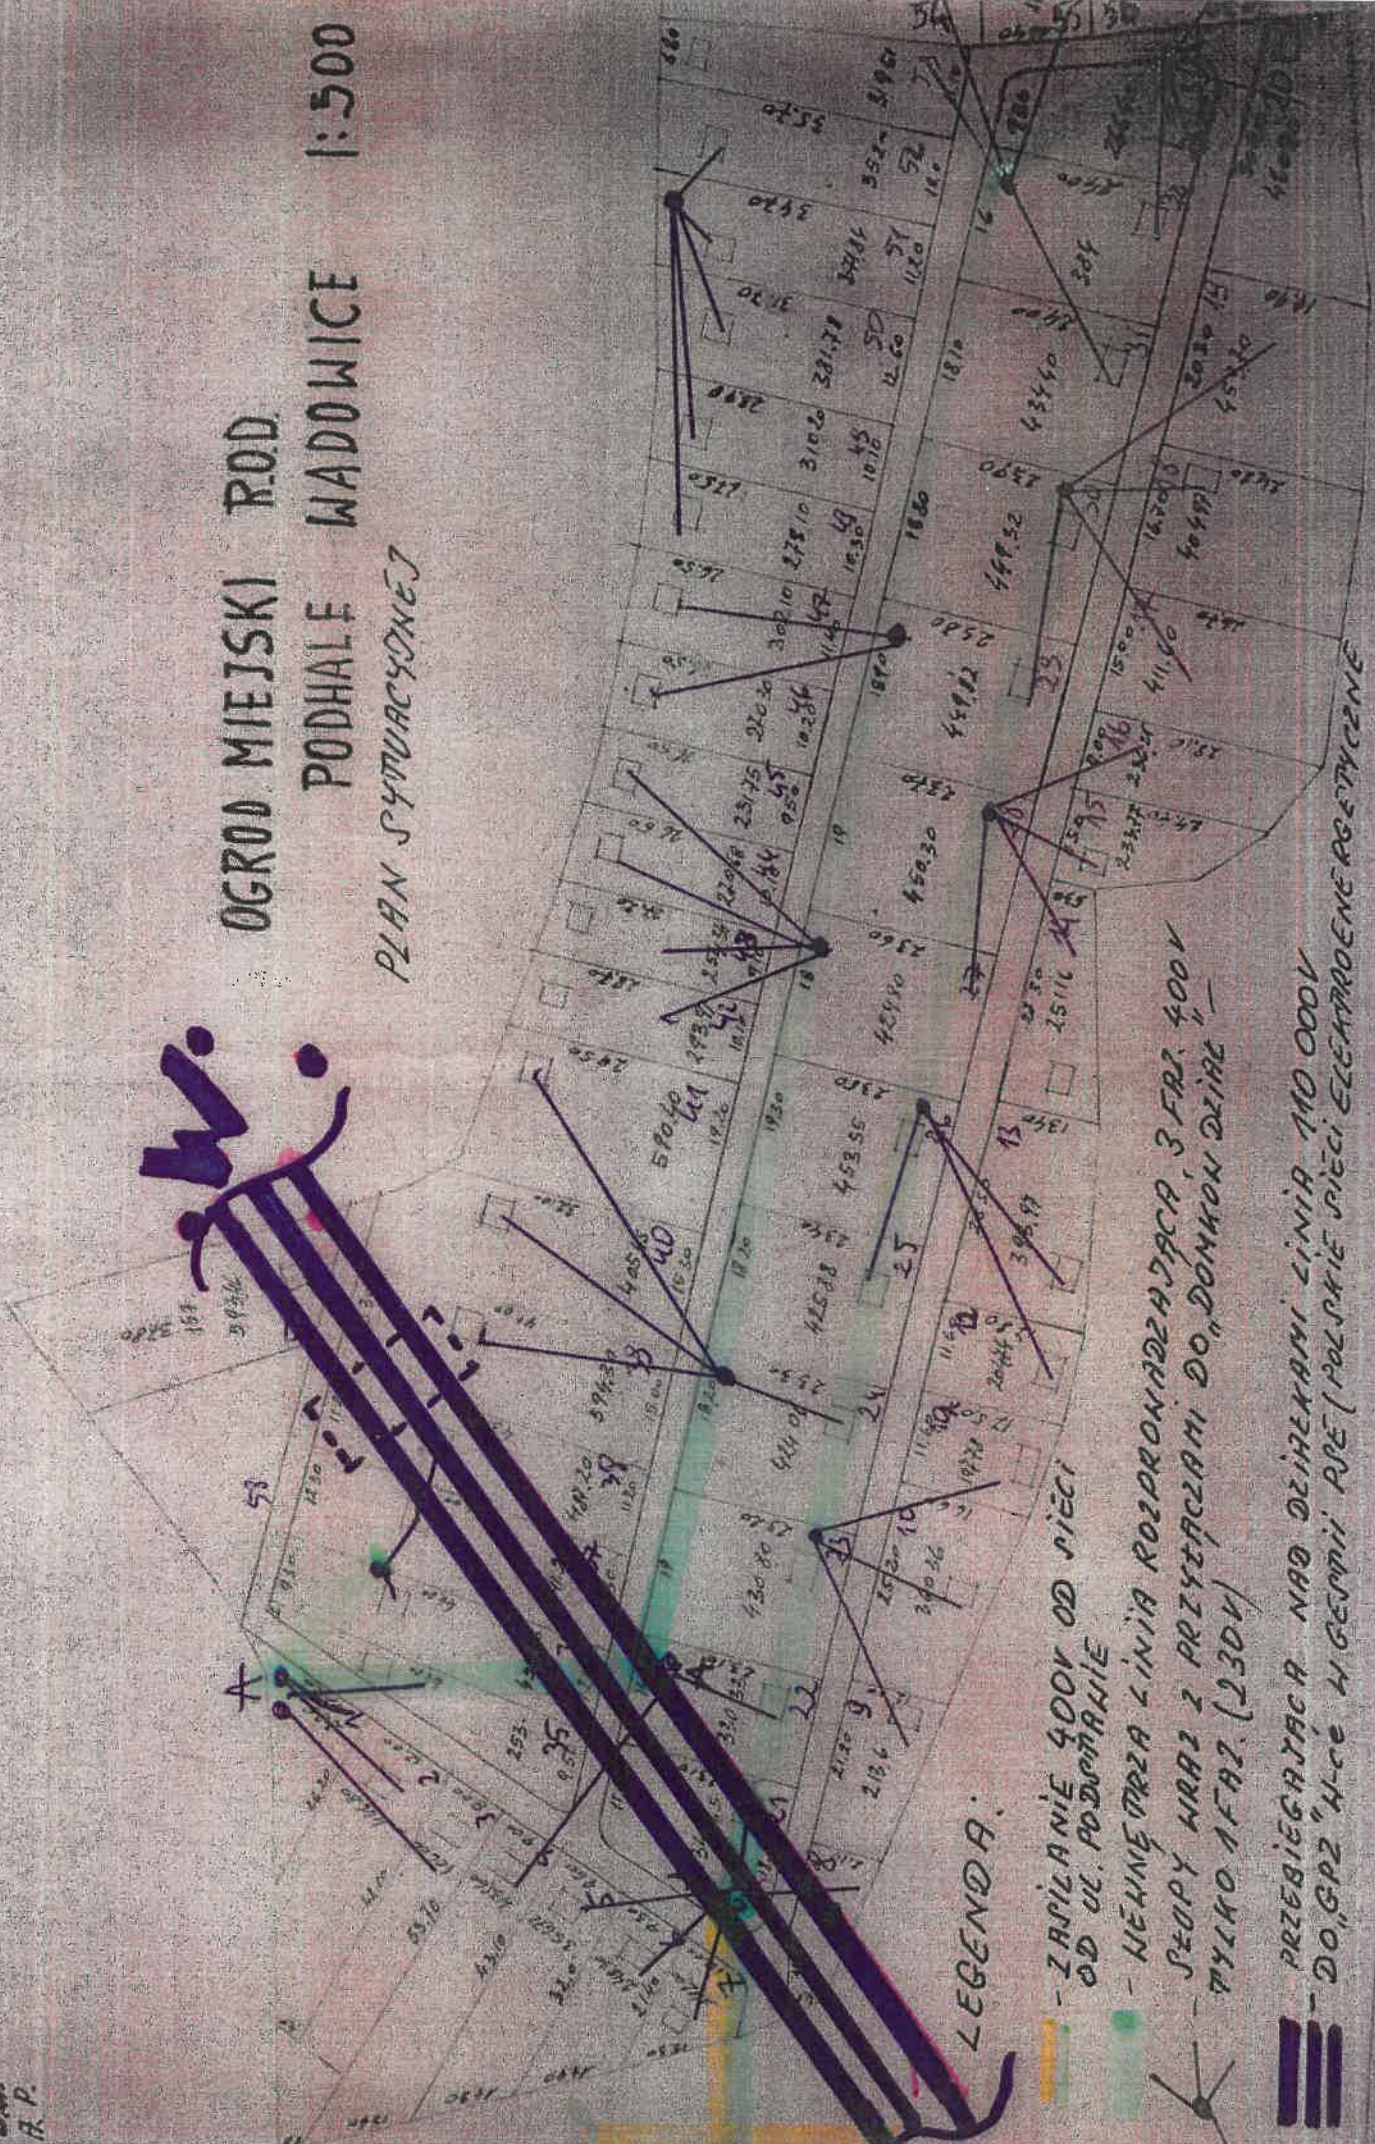

LEGENDA:

- ZASILANIE 400V OD SIĘCI OD UL. PODCZARNIE
- KABEL PRZA LINIA ROZPRONADZAJĄCA, 3 FAZ. 400V
- STOPY WRAZ Z PRZYŁĄCZAMI DO "DOMKOW DZIAR" TYLKO 1 FAZ. (230V)
- PRZEBIEGAJĄCA NAD DZIAŁKAMI LINIA 110 000V DO GPZ "H-ce i GERMII" PSE (POLSKIE SIĘCI ELEKTROENERGETYCZNE)